


19	PLAZAS BLOQUE 1
19	PLAZAS BLOQUE 2
19	PLAZAS BLOQUE 3
19	PLAZAS BLOQUE 4
19	PLAZAS BLOQUE 5
19	ZONAS COMUNES E INSTALACIONES
19	PLAZAS ACCESIBLES

GARAJES

PTA. SOTANO

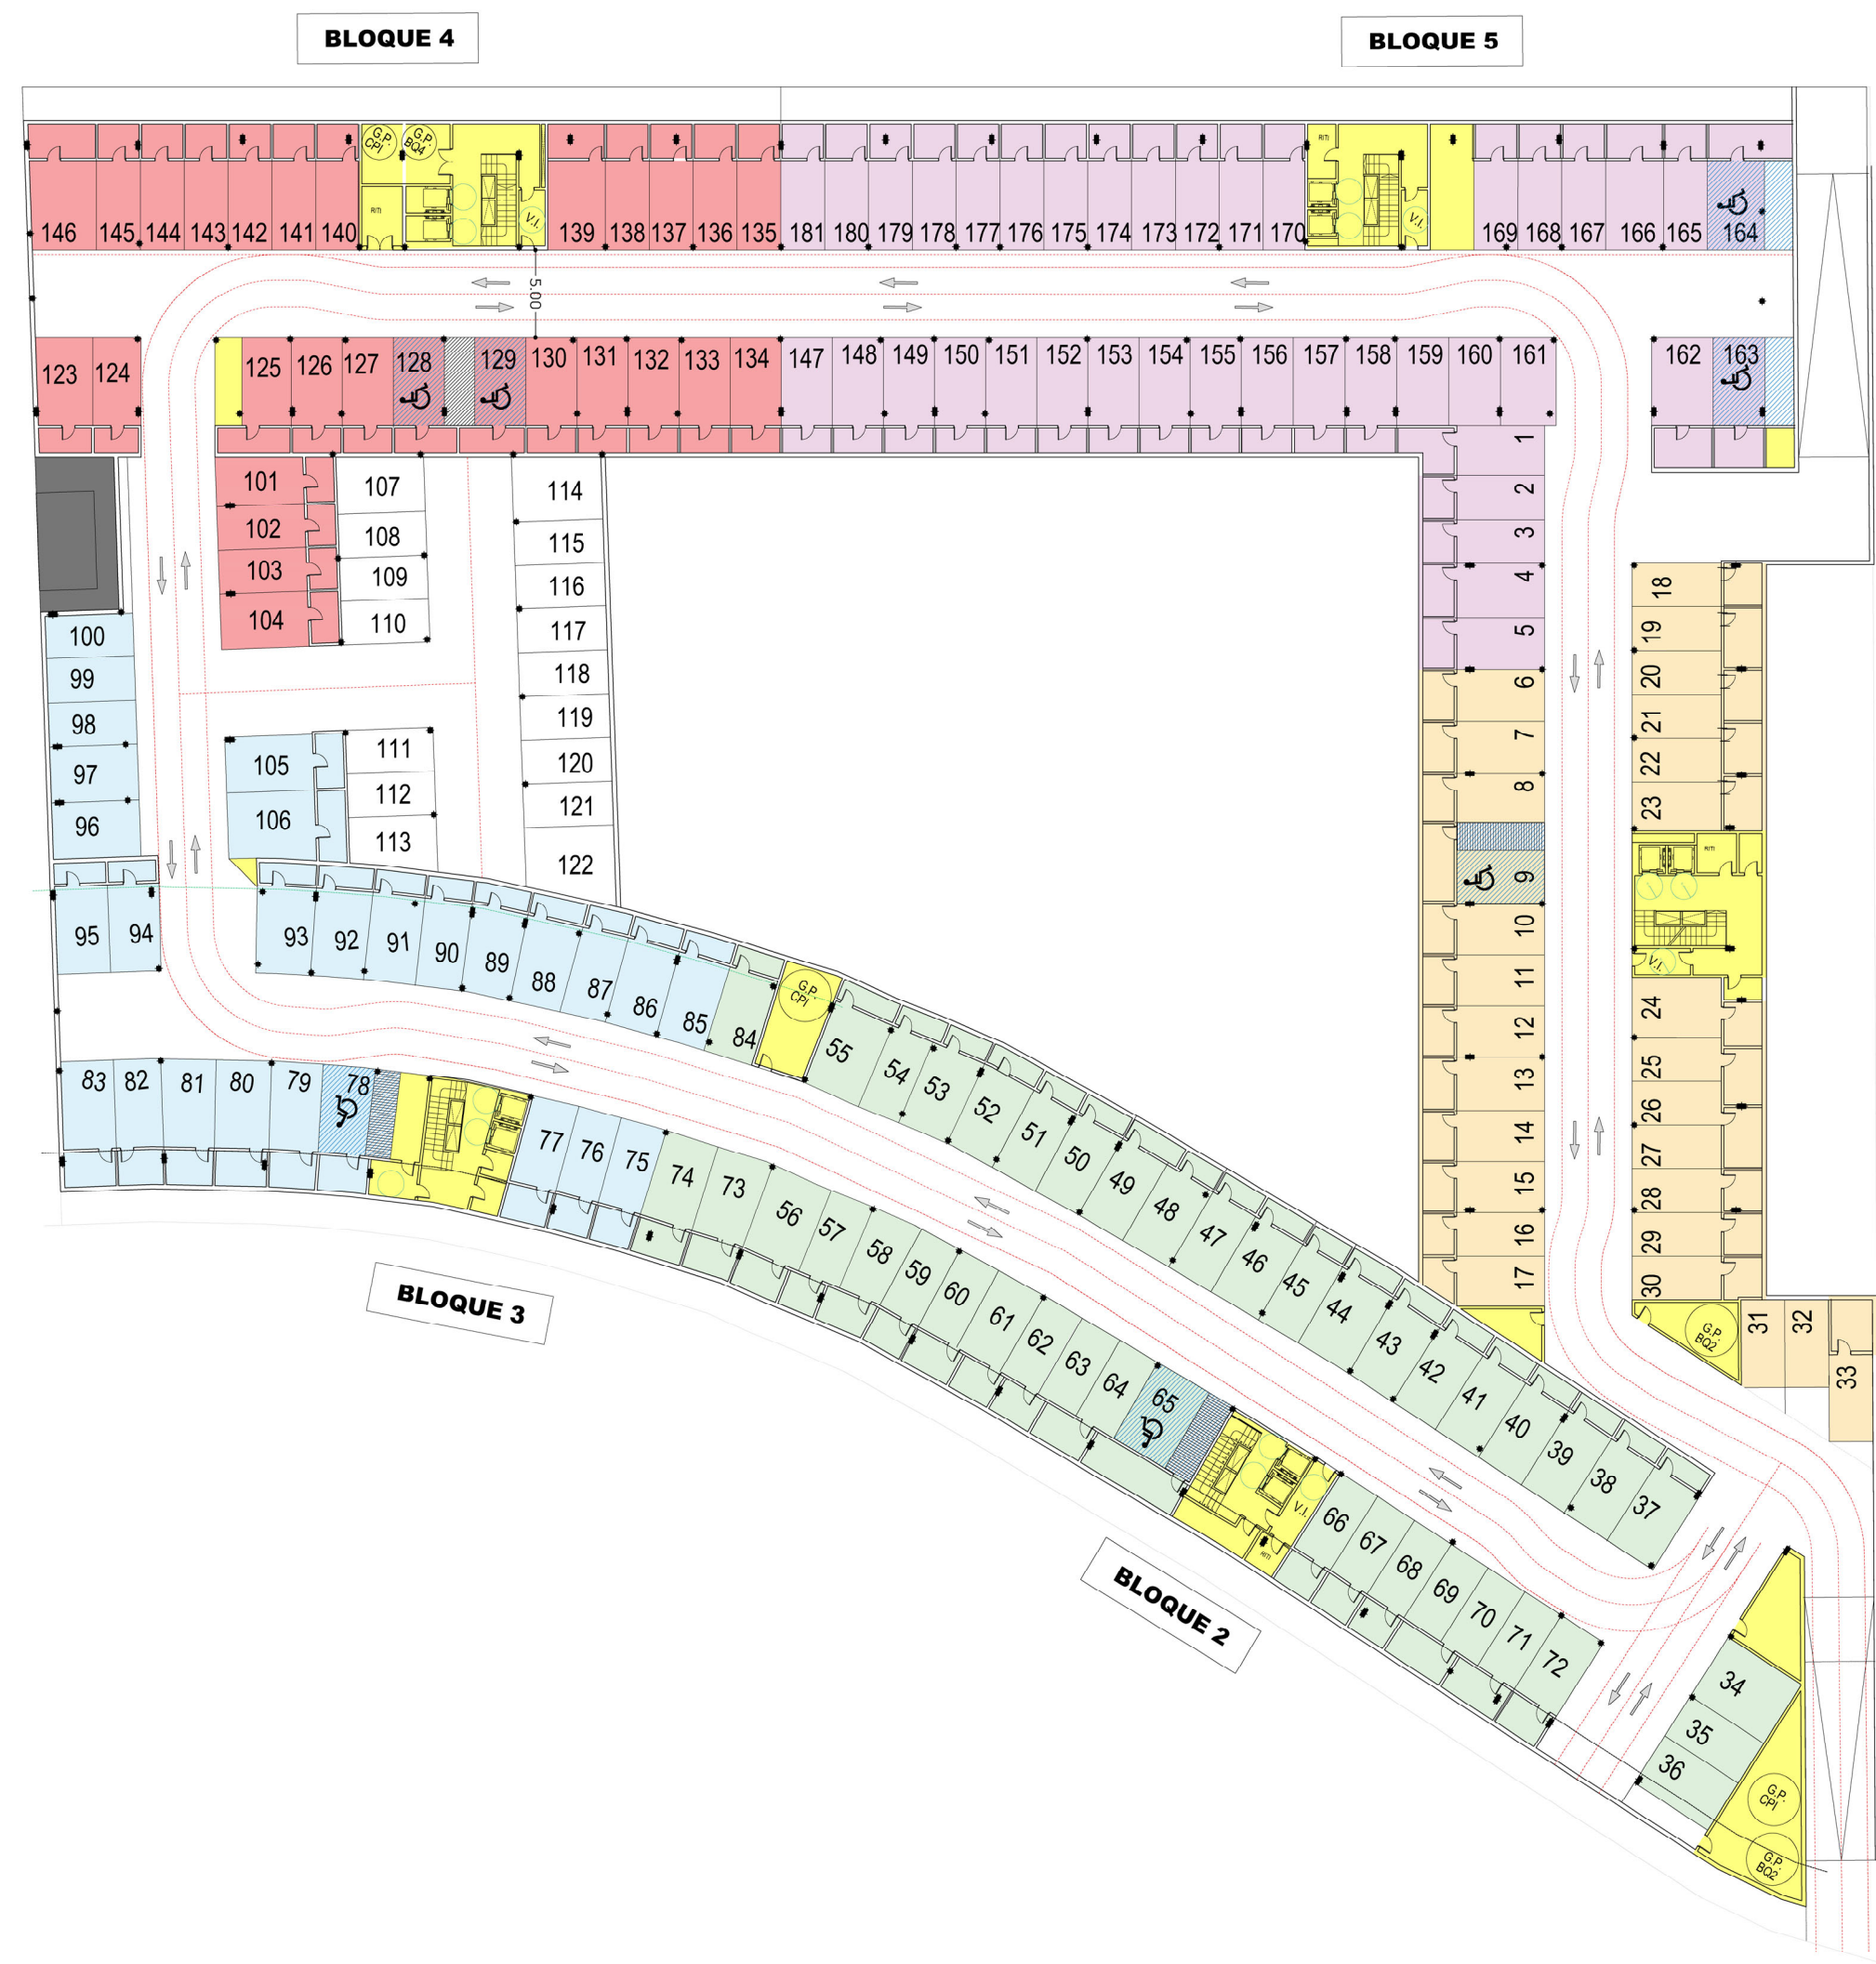

PROMOCIÓN EN ANTEPROYECTO PARA LA CONSTRUCCIÓN DE VIVIENDAS BILIBERAMILARES EN BLOQUE CON TRASTEROS Y GARAJES EN SOTANO, VIVIENDAS UNIFAMILIARES ADOSADAS Y VIVIENDAS UNIFAMILIARES ADOSADAS. ESTE DOSSIER INFORMATIVO NO TIENE CARÁCTER CONTRACTUAL. LA INFORMACIÓN TANTO GRÁFICA COMO ESCRITA, PODRÁ SUFRIR CAMBIOS POR PARTE DE LA SOCIEDAD PROMOTORA LA ADMINISTRACIÓN Y LA DIRECCIÓN FACULTATIVA DEL PROYECTO. LOS MATERIALES DESCRITOS EN LA MEMORIA DE CALIDADES PODRÁN SUFRIR MODIFICACIONES POR LA DIRECCIÓN FACULTATIVA SIEMPRE QUE A SU JUICIO NO REFLUJEN LA CALIDAD DE LOS MISMOS NI DEL CONJUNTO DE LA VIVIENDA. NO SE ENCUENTRAN INCLUIDOS EN LA CERTIFICACIÓN EL MOBILIARIO, DECORACIÓN Y JARDINERÍA, QUE FIGURAN EN LOS PLANOS E IMÁGENES. LAS IMÁGENES CONTIENEN RENDERIZAJES O IMÁGENES DIGITALES TOMADAS DEL MODELO 3D INFORMATIVO, SIENDO POSIBLE QUE SE PRODUZCAN DIFERENCIAS CON LA REALIDAD FINAL DE LA EJECUCIÓN EN SUPERFICIE Y DISEÑO. EL CONSUMIDOR TIENE DERECHO A SOLICITAR LA ENTREGA DEL DOCUMENTO INFORMATIVO ABRREVADO A LA COMERCIALIZADORA Y LAS CANTIDADES ENTREGADAS A CUENTA DE LA VIVIENDA ESTARÁN GARANTIZADAS CONFORME A LEY.